


PLANIMETRIA DEI LOCALI SITI IN MINTURNO VIA FINADEA ADIBITI A MENSA COMUNALE
RAPP. 1/100

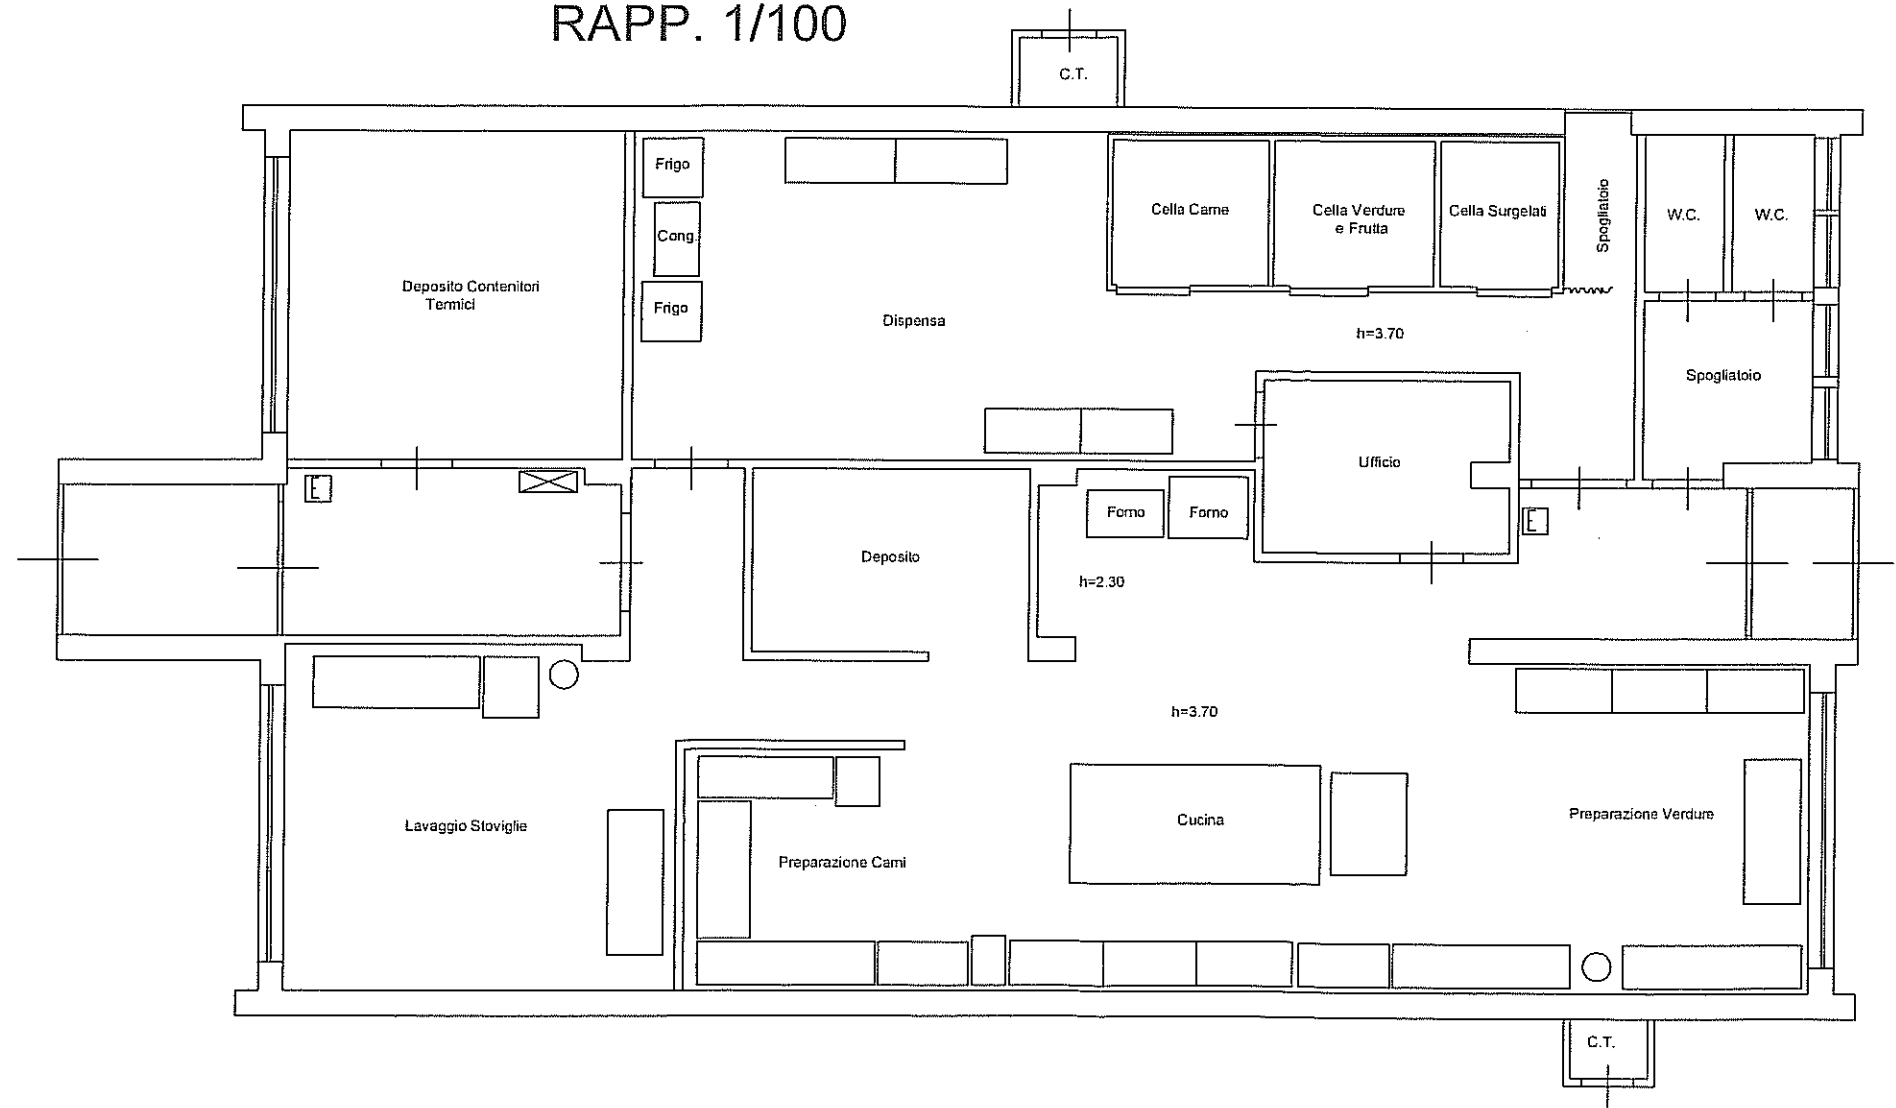

IL RESP. SERV. LL.PP.
geom. *Carmine Violo*

[Signature]

